

LEGENDA	
	UKŁAD OKŁADZIN Z PŁYTEK
	PUNKT ROZPOCZĘCIA / WYZNACZENIA UŁOŻENIA PŁYTEK
	ISTNIEJĄCA ŚCIANA MUROWANA
	PROJEKTOWANE ŚCIANY DZIAŁOWE Z PŁYT GKBI/GKFB I NA SYSTEMOWYM STELAŻU Z WYPEŁNIENIEM WELNA MINERALNA
	WIDOKI ŚCIAN OZNACZONO NA RZUCIE ZGODNIE Z RUCHEM WSKAZÓWEK ZEGARA


wzmocnienie płytami osb miejsc montażu pisuaru i pochwyty dla niepełnosprawnych
 rewizja w ścianie 20x20cm
 rewizja w suficie 40x40cm

sufit podwieszany z płyt gkbi na systemowym stelażu (dotyczy wszystkich pomieszczeń toalet)

po montażu drzwi ściana korytarza (pow. 23m²) do opłytkowania płytą gkb (na systemowej zaprawie klejowej), listwa przypodłogowa (dł. całkowita 7mb) do wymiany na wzór istniejącej, listwę należy zlicować z płytą gkb; ścianę wykończyć w kolorystyce ścian istniejących wraz z logotypami

projektowane drzwi z ukrytą ościeżnicą, linia fugi pomiędzy podłogą toalet a korytarzem cofnięta o 1,5-2,0 cm od linii ściany korytarza i lica drzwi; od strony toalet otwory drzwiowe do wykończenia płytkami; otwory budowlane pod montaż drzwi przygotować wg wytycznych producenta

nowa obudowa pionu instalacyjnego z płyt gkbi na stelażu systemowym

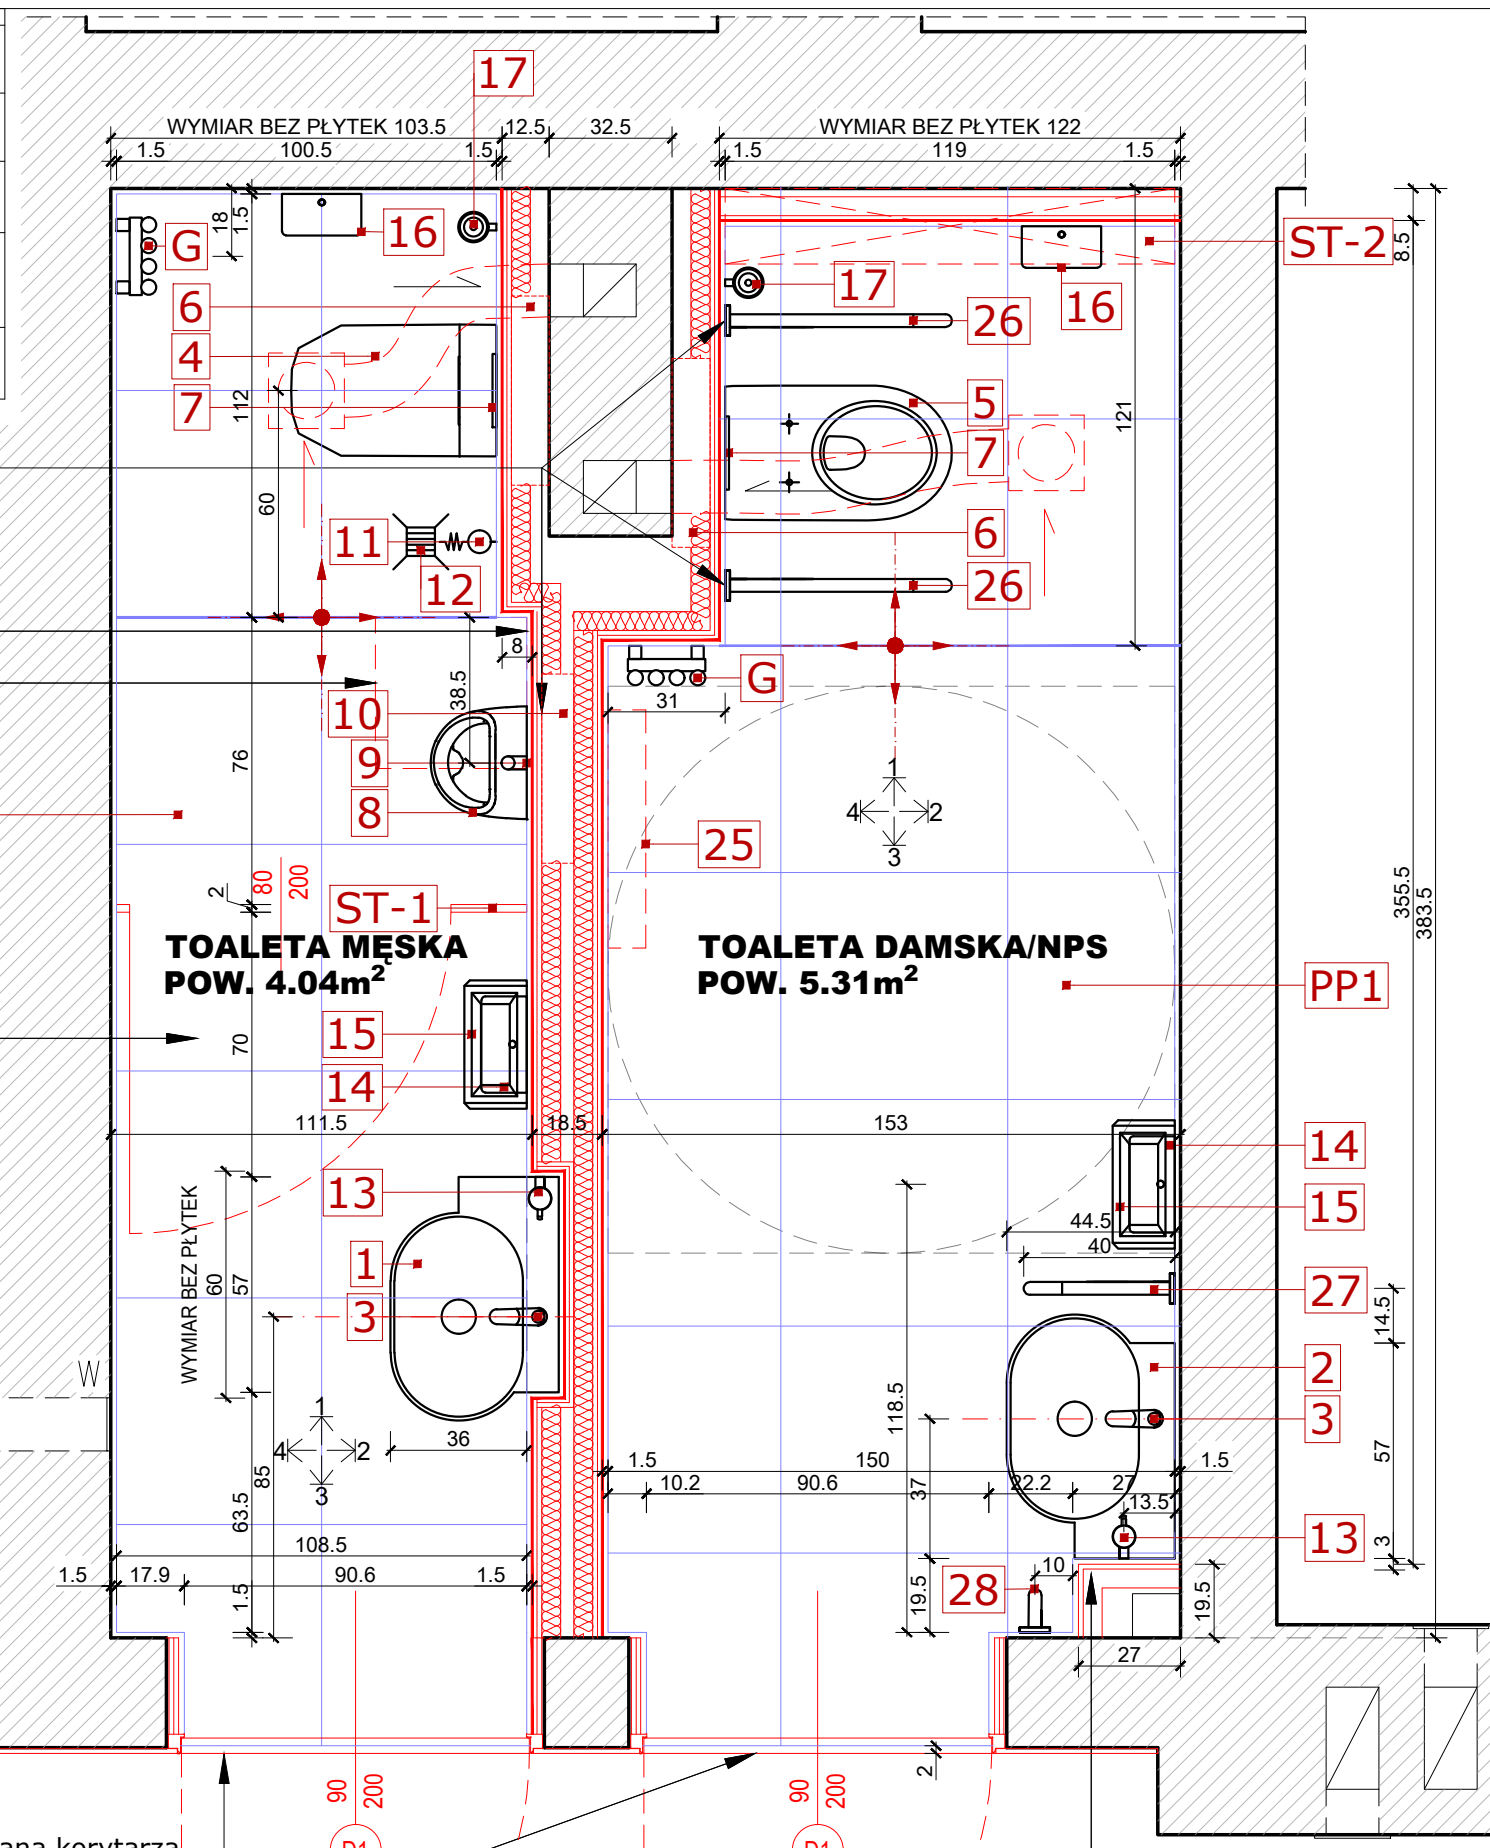

ZESTAWIENIE WYPOSAŻENIA TOALET			
oznaczenie na rys.	nazwa	producent / nr katalogowy	ilość [szt]
1	UMYWALKA WISZĄCA LEWA, KOLOR RAL 5003	OMNIRES /OVO M+ / Kod: OVO645UWLMB/ UMYWALKA WISZĄCA LEWA, 64x44cm, NIEBIESKA	1
2	UMYWALKA WISZĄCA PRAWA, KOLOR RAL 5003	OMNIRES /OVO M+ / Kod: OVO645UWPMB/ UMYWALKA WISZĄCA PRAWA, 64x44cm, NIEBIESKA	1
3	BATERIA UMYWALKOWA, STOJĄCA, NIKIEL SZCZOTKOWANY	EXCELLENT / DELTA PIDEŁTA PI BATERIA UMYWALKOWA STOJĄCA, NIKIEL SZCZOTKOWANY	2
4	MISKA WC PODWIESZANA Z DESKĄ WOLNOOPADAJĄCĄ SLIM, KOLOR BIAŁY	WC RIMLESS SQUARE Z DESKĄ WOLNOOPADAJĄCĄ ULTRASLIM (ZESTAW)	1
5	MISKA WC dl.60cm PODWIESZANA DLA NPS Z DESKĄ WOLNOOPADAJĄCĄ, KOLOR BIAŁY	VILLEROY & BOCH O.NOVO VITA MISKA WC WISZĄCA BEZ KOŁNIERZA DLA NIEPEŁNOSPRAWNYCH BIAŁA 4695R001	1
	DESKA SEDESOWA KOLOR BIAŁY	VILLEROY & BOCH O.NOVO VITA DESKA SEDESOWA DLA NIEPEŁNOSPRAWNYCH BIAŁA 9M676101	1
6	STELAŻ PODTYNKOWY DO WC	ROCA STELAŻ SLIM 8CM DUPLO ONE DO WC A890070020	2
7	PRZYCISK DO SPŁUCZKI WC, CHROM MAT	ROCA PRZYCISK SPŁUKUJĄCY DO WC A890189002	2
8	PISUAR WISZĄCY, DOPŁYW WODY Z GÓRY, BIAŁY	ROCA MERINO-N A3590JL000	1
9	ZAWÓR SPŁUKUJĄCY DO PISUARU, CHROM	ROCA A5A9D24C00	1
10	STELAŻ DO PISUARU	ROCA /STELAŻ PODTYNKOWY DO PISUARU UNIWERSALNY / Ref: A890074000	1
11	ZAWÓR ZE ZŁĄCZKA DO WEŻA, CHROM		1
12	KRATKA ODPEŁYWOWA PODEŁOGOWA (WPUSZ KANALIZACYJNY) DO WYPEŁNIENIA PŁYTKA LUB STAL NIERDZEWNA	KESSEL LUB ACO WPUSZ 10x10 KANALIZACYJNY Z SYFONEM - DO WYPEŁNIENIA PŁYTKA	1
13	DOZOWNIK MYDŁA, STAL NIERDZEWNA LUB MOSIADZ, SREBRNY MAT	MERIDA D455, 300ml	2
14	DOZOWNIK NA REZNIKU PAPIEROWE DO RĄK, STAL NIERDZEWNA MAT	MERIDA STELLA R10 ADVANCED LINE, MAXI, ASM103	2
15	KOSZ STAL NIERDZEWNA MAT	MERIDA STELLA R10 ADVANCED LINE, KSM104	2
16	DOZOWNIK NA PAPIER TOALETOWY, STAL NIERDZEWNA MAT	MERIDA STELLA R10 ADVANCED LINE, BSM203	2
17	SZCZOTKA WC, STAL NIERDZEWNA MAT	MERIDA SZ16S, MOCOWANA DO ŚCIANY	2
18	SYFON UMYWALKOWY, CHROM	ŁAZIENKA BEZ BARIER	1
19	SYFON UMYWALKOWY, COFNIĘTY DLA NPS, CHROM	ŁAZIENKA BEZ BARIER	1
20	KOREK DO UMYWALKI	OMNIRES / Kod: A47CR	2
21	LUSTRO	NA ZAMÓWIENIE	1
22	LUSTRO	NA ZAMÓWIENIE	1
23	LUSTRO	NA ZAMÓWIENIE	1
24	HACZYK	STELLA HACZYK POJEDYNCZY CZARNY MAT 18.041-B	2
25	PRZEWIDAK DLA NIEMOWLĄT NAŚCIENNY PIONOWY		1
26	PORĘCZ DLA NPS PODNOSZONA - PRZY TOALECIE, DL.60cm, STAL NIERDZEWNA MAT	ŁAZIENKA BEZ BARIER LUB MERIDA	2
27	PORĘCZ PRZY UMYWALCE, DL. 40cm, STAL NIERDZEWNA MAT	ŁAZIENKA BEZ BARIER LUB MERIDA	1
28	PORĘCZ PRZY UMYWALCE, DL. 20-30 cm, STAL NIERDZEWNA MAT	ŁAZIENKA BEZ BARIER LUB MERIDA	1
ST-1	ŚCIANKA SANITARNA HPL	WG ZESTAWIENIA / RYSUNKU	1
ST-2	SZAFKA SANITARNA HPL	WG ZESTAWIENIA / RYSUNKU	1
G	GRZEJNIK ŁAZIENKOWY SREBRNY MAT, ZAWORY CHROM SATYNA	TRÓJOSIOWY DOLNE, ZESTAW ZAWORÓW REGULACYJNY	2
O1	OPRAWA SUFITOWA	GLAMOX MATE-SC125 840 45° 20W IP65	6
O2	LAMPKA KINKIET	KINKIET NIEBIESKI DO ŁAZIENKI LAMPKA ŚCIENNA ULTRAMARYNA IP44 ZORI SL.1896 SOLLUX	2
D1	DRZWI 90-TKI LAKIEROWANE (KOLOR OD WEWNĄTRZ RAL 1013, OD ZEWNĄTRZ KOLOR SZARY), UKRYTA OŚCIEŻNICA, SAMOZAMYKACZ (UKRYTY), PODCIĘCIE WENTYLACYJNE, KLAMKA STAL NIERDZEWNA SZCZOTKOWANA, SZYLD DZIELONY, ZAMEK Z BLOKADĄ WC	KORONA	2

ZESTAWIENIE OKŁADZIN ŚCIENNYCH I PODEŁGOWYCH				
ozn. na rys.	nazwa	producent / nr katalogowy	ilość (szt)	ilość m ²
PP1	PŁYTKI PODEŁGOWE wymiar 598x598mm, gr.8mm, KOLOR RAL 1013, TEKSTURA, R9, REKTYFIKOWANE	TUBADZIN - KOLEKCJA TORANO BEIGE LAPPATO	35	12
PS1	PŁYTKI ŚCIENNE wymiar 1198x598mm, gr.8mm, KOLOR RAL 1013, BEZ WZORU, MAT, REKTYFIKOWANE	TUBADZIN - KOLEKCJA CIELO E TERRA, BIANCO MAT		65
PS2	PŁYTKI ŚCIENNE DEKORACYJNE PŁYTKI 12x12cm	DOSTARCZA INWESTOR	95	1,5
L1	LISTWA DEKORACYJNA ŚCIENNA WYOBŁONA, MALOWANA NA KOLOR RAL 5003 - FARBA WODOODPORNĄ, 15x15mm, dl.2,5m	LISTWA NAŚCIENNA LNG-63 CREATIVA, dl.2,5m	8	

UWAGA: PŁYTKI ZOSTAŁY POLICZONE Z ZAPASEM, ZALECA SIĘ KONTYNUACJĘ UKŁADU LINII FUGI NA ŚCIANIE I PODEŁODZE, NALEŻY STOSOWAĆ FUGĘ ELASTYCZNĄ gr.1,5mm - DO PŁYTEK PODEŁGOWYCH KOLOR SZARY, DO PŁYTEK ŚCIENNYCH W KOLORZE PŁYTEK

JEDNOSTKA PROJEKTOWA	PROMART Pracownia Projektowa Wioletta Trytko Al. gen. J. Hallera 153A/1, 53-201 Wrocław, tel. (+48) 601 050362 e-mail: promart@o2.pl	NR PROJEKTU	18/2026
INWESTOR	OŚRODEK KULTURY SPORTU I REKREACJI 55-114 WISZNIA MAŁA UL. SZKOLNA 1		
ZADANIE	REMONT DWÓCH TOALET NA PARTERZE BUDYNKU OŚRODKA KULTURY SPORTU I REKREACJI W WISZNIA MAŁEJ		
ADRES	55-114 Wisznia Mała, ul. Szkolna 1 Działka nr: 91 AM-1 obręb Wisznia Mała		
ARCHITEKTURA	IMIĘ I NAZWISKO	NR UPRAWNIENI	PODPIS
PROJEKTANT	mgr inż. arch. Magdalena Szydłowska	82/DSOKK/2016	
STADIUM	PROJEKT WYKONAWCZY		
BRANAŻA	ARCHITEKTURA		
TYTUŁ RYSUNKU	Rzut parteru - toalety stan projektowany		
SYMBOL RYSUNKU	DATA	SKALA	NR RYSUNKU
A	05.2026 r.	1:20	A-02